

Управление Федеральной службы государственной регистрации, кадастра и картографии по Чеченской Республике
полное наименование органа регистрации прав

Выписка из Единого государственного реестра недвижимости об основных характеристиках и зарегистрированных правах на объект недвижимости

Сведения об основных характеристиках объекта недвижимости
В Единый государственный реестр недвижимости внесены следующие сведения:


Раздел I Лист 1

Здание		вид объекта недвижимости	
Лист №1 Раздел I	Всего листов раздела I : 1	Всего разделов: 3	Всего листов выписки: 3
9 августа 2019г.			
Кадастровый номер:	20:11:0101002:1010		
Номер кадастрового квартала:	20:11:0101002		
Дата присвоения кадастрового номера:	17.12.2018		
Ранее присвоенный государственный учетный номер:	данные отсутствуют		
Адрес (Местоположение):	Чеченская Республика, Урус-Мартановский р-н, г Урус-Мартан, ул. Туликова, д. 86		
Площадь, м2:	8361,3		
Назначение:	Нежилое		
Наименование:	Общеобразовательная школа на 600		
Количество этажей, в том числе подземных этажей:	3, в том числе подземных 0		
Год ввода в эксплуатацию по завершении строительства:	2018		
Год завершения строительства:	данные отсутствуют		
Кадастровая стоимость, руб:	149262583,08		
Кадастровые номера иных объектов недвижимости, в пределах которых расположен объект недвижимости:	20:11:0101002:805		
Кадастровые номера помещений, машино-мест, расположенных в здании или сооружении:	данные отсутствуют		
Виды разрешенного использования:	данные отсутствуют		
Статус записи об объекте недвижимости:	Сведения об объекте недвижимости имеют статус "актуальные"		
Особые отметки:	данные отсутствуют		
Получатель выписки:	Авахатов Сулман Сулейманович (представитель правообладателя), Правообладатель: Муниципальное бюджетное общеобразовательное учреждение "Средняя общеобразовательная школа №97, г.Урус-Мартан, ИНН: 2010009140		



полное наименование должности *Ибрагимов И.И.* подпись *Ибрагимов И.И.* инициалы, фамилия М.П.И.

Выписка из Единого государственного реестра недвижимости об основных характеристиках и зарегистрированных правах на объект недвижимости
Описание местоположения объекта недвижимости

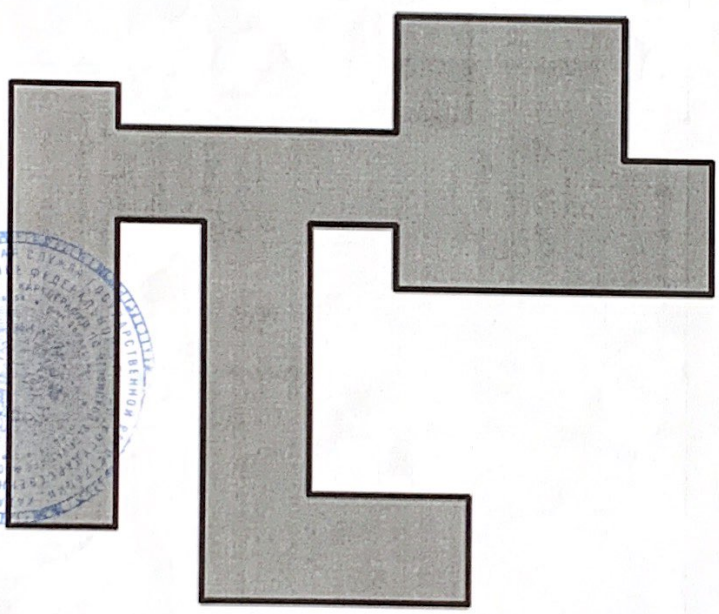Занято			
Лист №1	Раздел 4	Всего листов раздела 4: 1	Всего разделов: 3
9 августа 2019г.		Всего листов выписки: 3	
Кадастровый номер:		20:11:0101002:1010	
Схема расположения объекта недвижимости (части объекта недвижимости) на земельном участке(ах)			
			
Масштаб 1:900	Условные обозначения:		
Полное наименование должности			
подпись		инициалы, фамилия	

М.П.

Управление Федеральной службы государственной регистрации, кадастра и картографии по Чеченской Республике
полное наименование органа регистрации прав

Выписка из Единого государственного реестра недвижимости об основных характеристиках и зарегистрированных правах на объект недвижимости

Сведения об основных характеристиках объекта недвижимости
В Единый государственный реестр недвижимости внесены следующие сведения:

Земельный участок		Раздел 1 Лист 1	
Лист №1 Раздел 1	Вид объекта недвижимости	Всего листов выписки	Всего листов выписки: 3
9 августа 2019г.	Всего листов раздела 1: 1	Всего разделов: 3	Всего листов выписки: 3
Кадастровый номер:	20:11:0101002:805		
Номер кадастрового квартала:	20:11:0101002		
Дата присвоения кадастрового номера:	17.01.2018		
Ранее присвоенный государственный учетный номер:	данные отсутствуют		
Адрес (местоположение):	Чеченская Республика, р-н Урус-Мартановский, г Урус-Мартан, ул. А.Тугикова, 86		
Площадь, м2:	30004 +/- 1516		
Кадастровая стоимость, руб:	12345445,84		
Кадастровые номера расположенных в пределах земельного участка объектов недвижимости:	20:11:0101002:1010		
Категория земель:	Земли населенных пунктов		
Виды разрешенного использования:	Для строительства средней общеобразовательной школы на 600 мест		
Статус записи об объекте недвижимости:	Сведения об объекте недвижимости имеют статус "актуальные"		
Особые отметки:	Право (отграничение права, обременение объекта недвижимости) зарегистрировано на объект недвижимости с видом(-ами) разрешенного использования: Для строительства средней общеобразовательной школы на 600 мест.		
Получатель выписки:	Авакдов Салман Сулейманович (представитель правообладателя), Правообладатель: Муниципальное бюджетное общеобразовательное учреждение "Средняя общеобразовательная школа №9 г.Урус-Мартан, ИНН: 2010009140		

ms

Полное наименование должности

подпись

М.П.

инициалы, фамилия

Шарипов А.Х.

Выписка из Единого государственного реестра недвижимости об основных характеристиках и зарегистрированных правах на объект недвижимости

Описание местоположения земельного участка


Земельный участок
 Вид объекта недвижимости

Лист №1 Раздел 3 Всего листов раздела 3: 1 Всего разделов: 3 Всего листов выписки: 3

9 августа 2019г.

Катастровый номер: 20:11:0101002:805

План (чертеж, схема) земельного участка

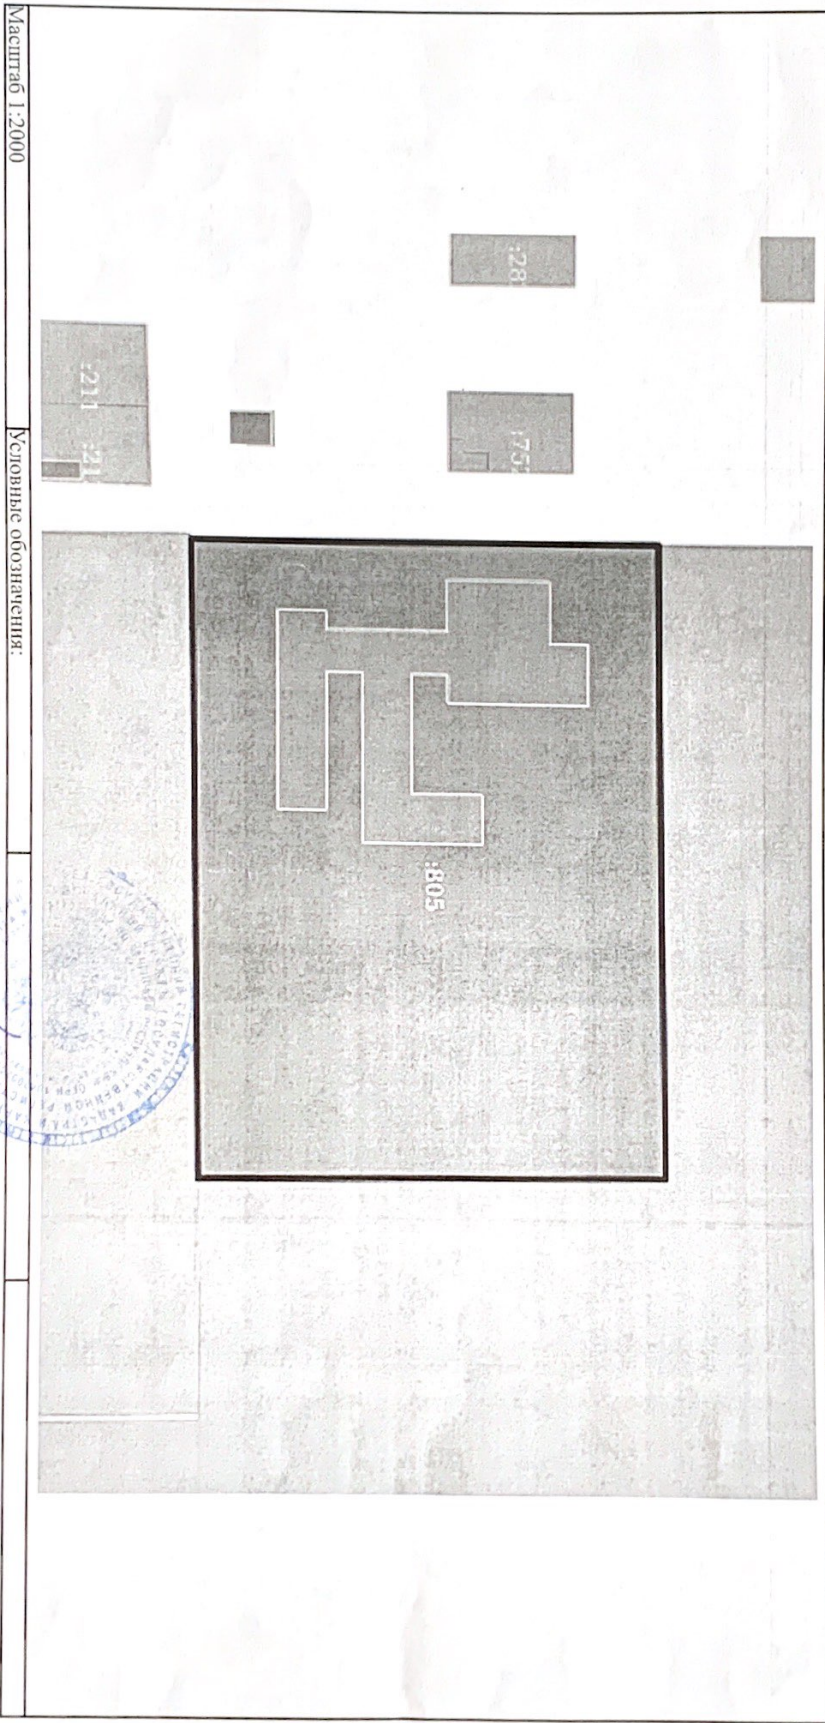

Масштаб 1:2000

Основные обозначения:

Полное наименование должности

Подпись

М.П.

Инициалы, фамилия